



ZBROJENIE PŁYTY ŻELBETOWEJ POSADZKI

skala 1:50

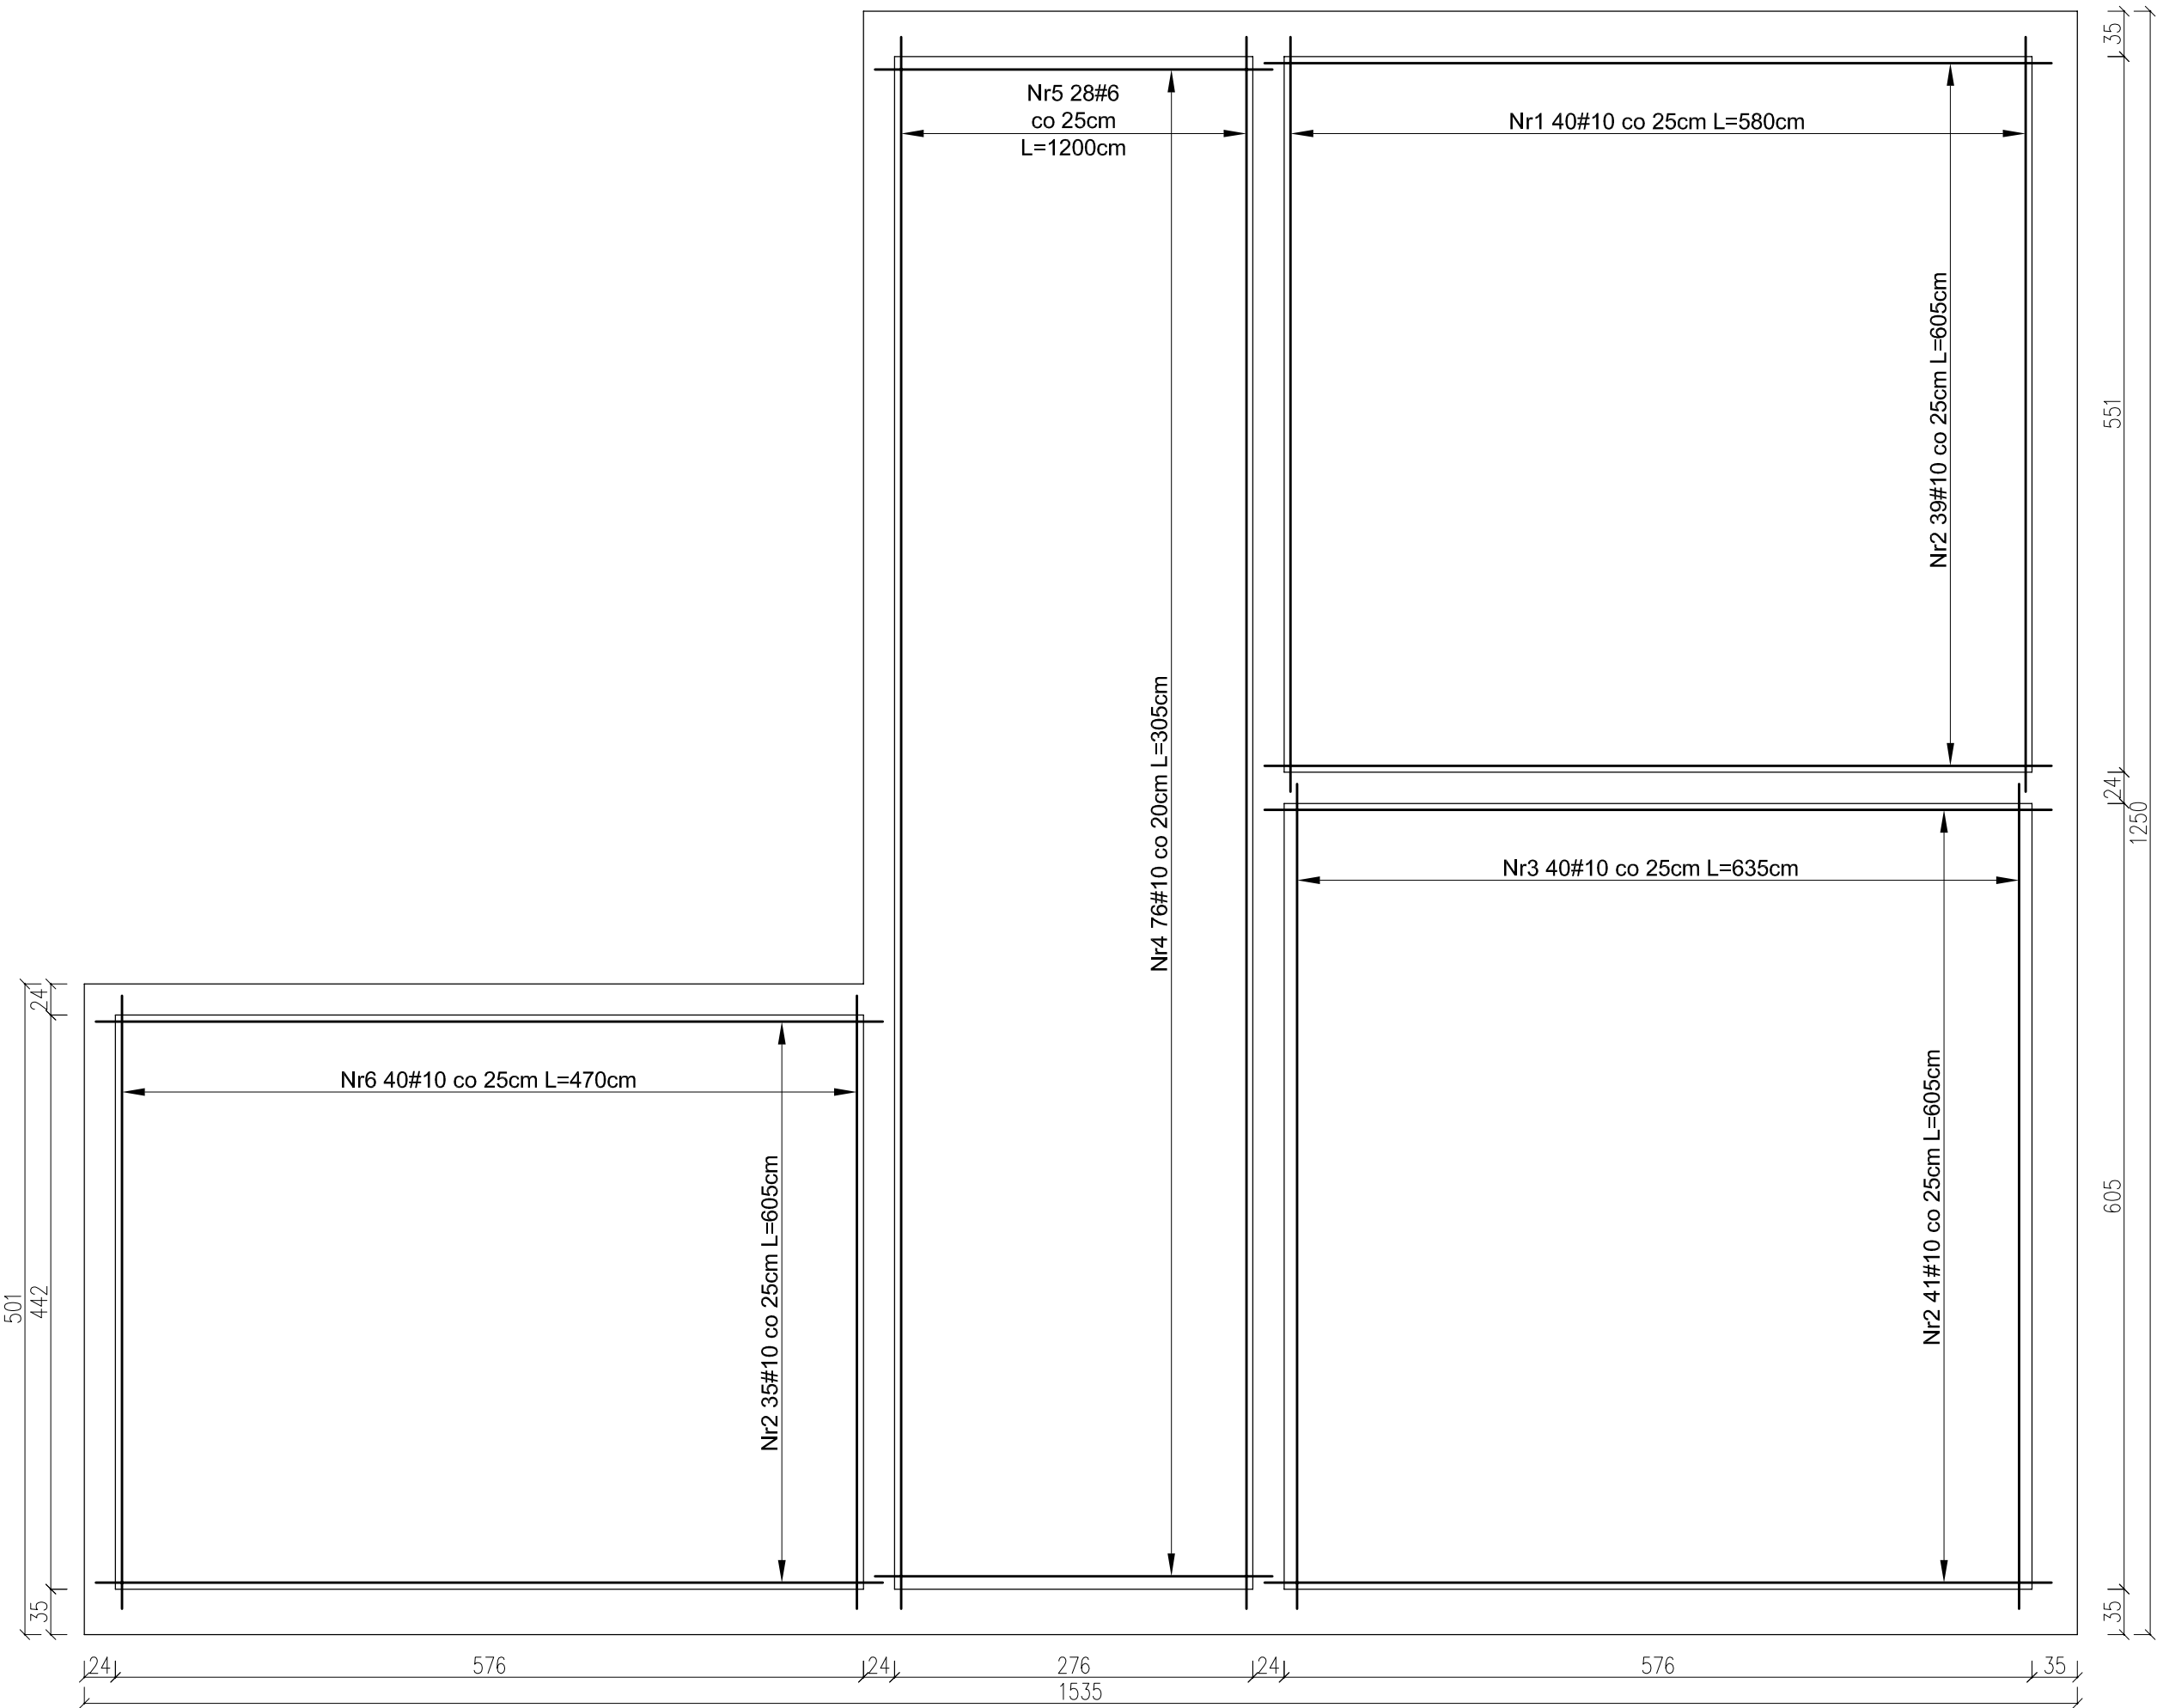


Przekrój posadzki

skala 1:25

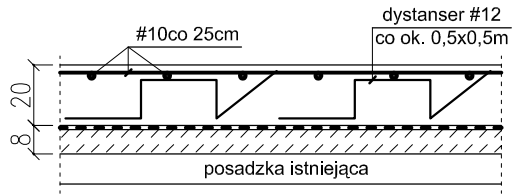

Zbrojenie cokołu przy ścianach

skala 1:25

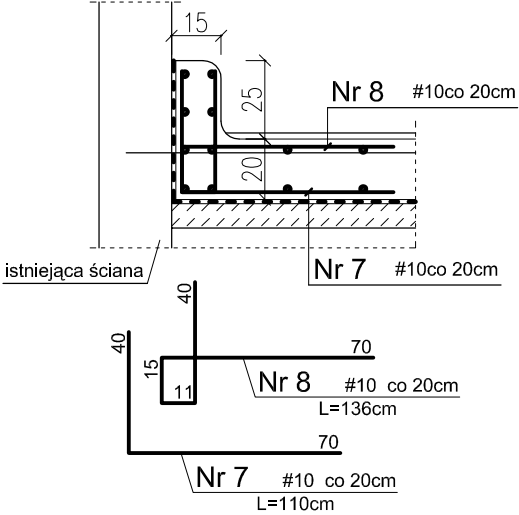

**UWAGA!**  
Co drugi pręt zbrojenia płyty żelbetowej posadzki wklejać w ścianę na głębokość min. 15cm .  
Po wywierceniu otworów dla wklejania prętów należy je dokładnie okurzyć

- |                |             |
|----------------|-------------|
| 1. BETON       | C20/25      |
| 2. STAL ZBROJ: | AIII (34GS) |
| 3. Wymiary:    | centymetry  |

<b>PROKONBUD</b> <b>Pracownia Projektowa mgr Inż. Tadeusz Lato</b> <b>Lublin ul. Szelburg Zarembiny 16</b> <b>tel 81 744-90-84, 697 707 450</b>				
Obiekt:	Budynek nr 386 Opinia o stanie technicznym wraz z projektem zabezpieczenia przed wilgocią.			
Inwestor:	6 Szpital Wojskowy z Przychodnią – Samodzielny Publiczny Zakład Opieki Zdrowotnej ; ul. Szpitalna 2, 08–530 Dęblin			
Projektował:	mgr inż. Tadeusz Lato	upr. nr 240/Lb/87 spec. konstr. bud.		Data : 09.2017
Opracował:	mgr inż. Mateusz Bączik			Skala : 1:50 1:25
Sprawdził:	mgr inż. Hanna Lato	upr. nr 1569/Lb/91 spec. konstr. bud.		
Temat: ZBROJENIE PŁYTY ŻELBETOWEJ POSADZKI				Nr rys.: <b>6</b>